



Lokal o innym przeznaczeniu niż mieszkalnym,  
spełnia wymogi wskazane w przepisach określających  
warunki techniczne, jakimi powinny odpowiadać lokale  
przeznaczone na ten cel.

ul. J. Wujka 7/26  
Lu -26 =225,75 m<sup>2</sup>



Powierzchnie są podane w m<sup>2</sup>

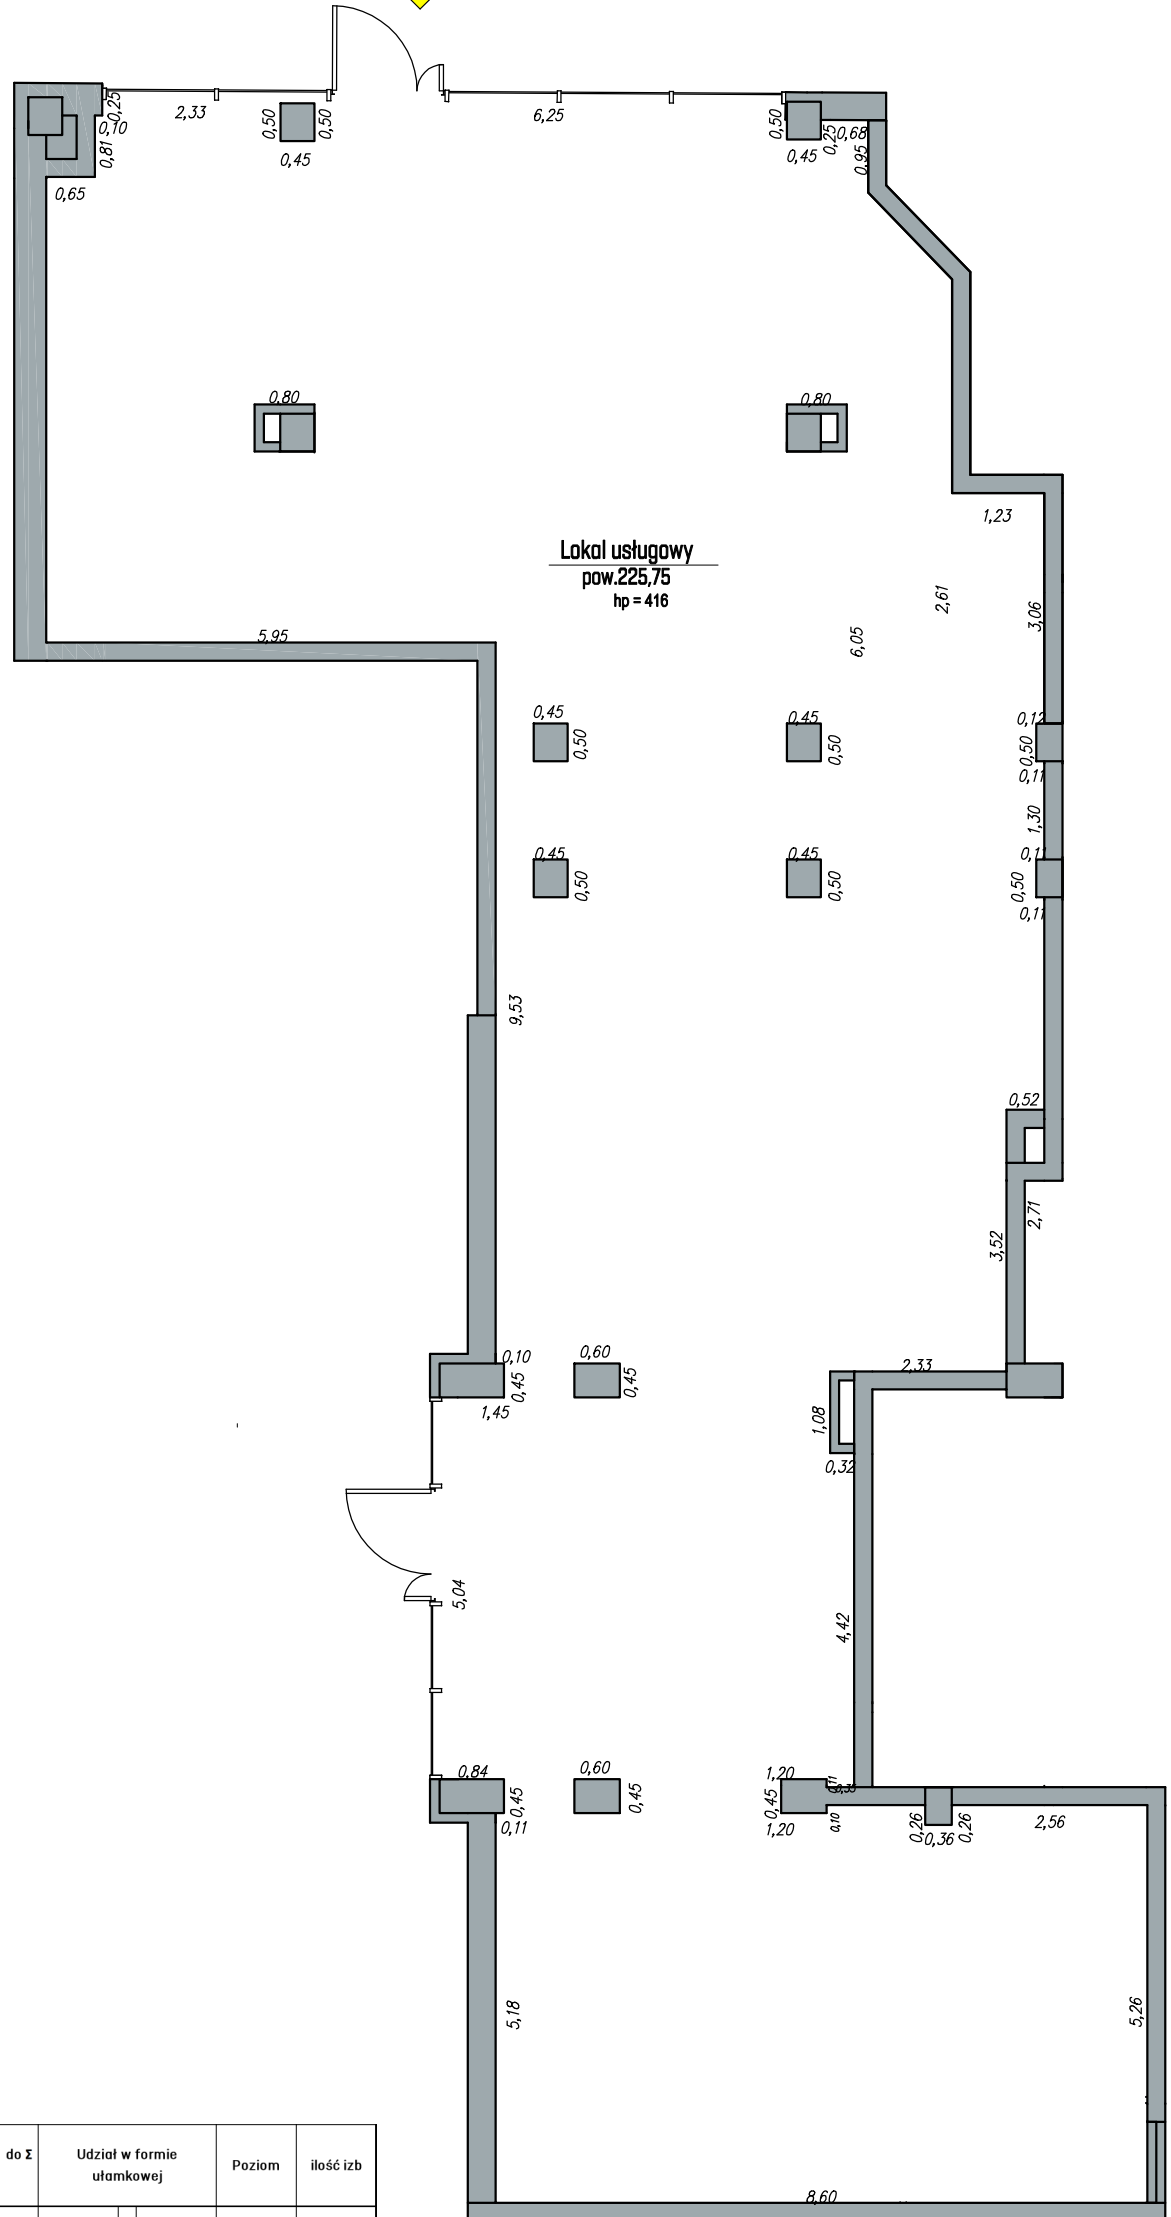

Lp.	Nr administracyjny	nr budowlany	Funkcja	Powierzchnia użytkowa	Pu wg inwentaryzacji	PU wg projektu	Poziom	Udział Pu do Σ Pu	Udział w formie ulamkowej	Poziom	ilość izb
151	26	D/0/U/1	niemieszkalna	225,75	225,75	220,37	parter	0,0171	22575 / 1322806	parter	1

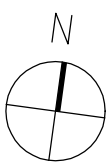

ul. Ks. Jakuba Wujka

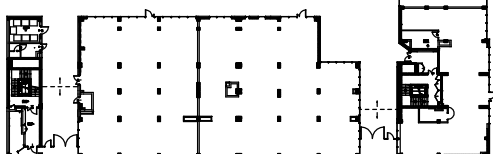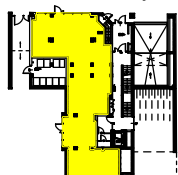

ul. M. Niedziałowskiego

Parter

**Dane ewidencyjne:**

lokalizacja: Poznań ul. Ks. J. Wujka 7  
 obręb: 0061 Wilda  
 działka nr: 13  
 arkusz mapy: 05  
 powierzchnia działki: 4885m<sup>2</sup>  
 księga wieczysta nr: P02P/00001629/3  
 lokalizacja - położenie: strefa śródmiejska  
 właściciel: Constructa Plus Sp. z o.o. WUJKA Sp.k.  
 ul. Małopolska 8, 60-616 Poznań



**KARTA INWENTARYZACYJNA**  
**Lokalu nr - 26**  
 ul. Ks. J. Wujka 7, Poznań  
 Funkcja: niemieszkalna