


Lokal o innym przeznaczeniu niż mieszkalnym,
spełnia wymogi wskazane w przepisach określających
warunki techniczne, jakimi powinny odpowiadać lokale
przeznaczone na ten cel.

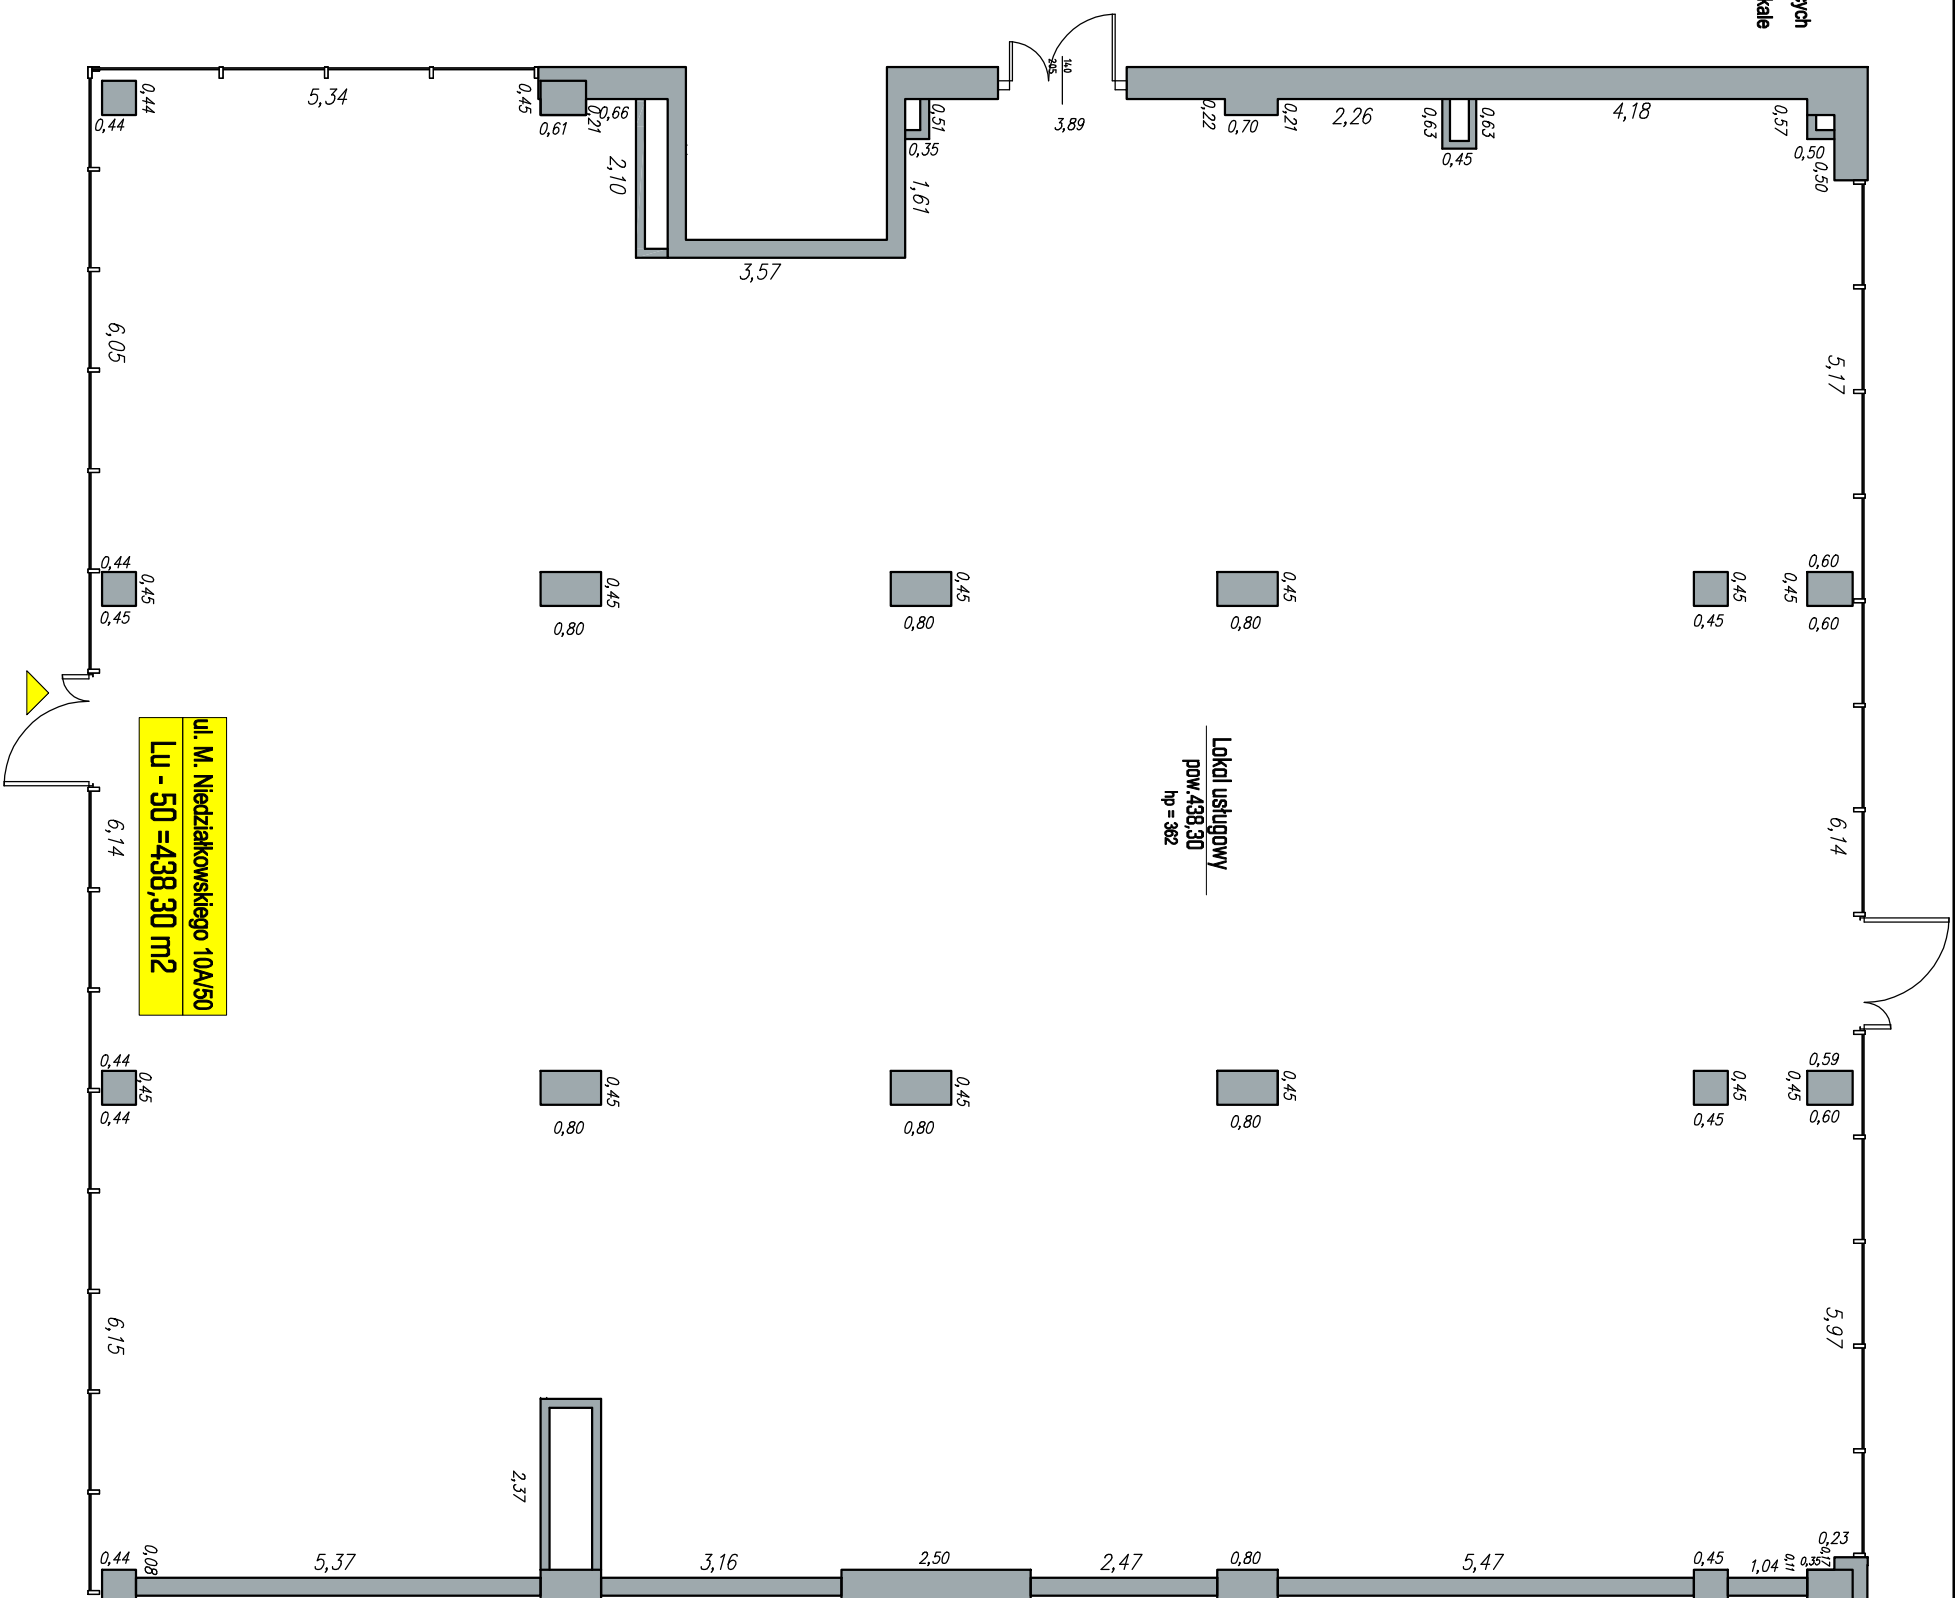

Powierzchnia sq podane w m2

| Lp. | Nr administracyjny | nr budowlany | Funkcja | Powierzchnia użytkowa m2 | | | | | Pu wg inwentaryzacji | Pu wg projektu | Poziom | Udział Pu do Σ Pu | Udział w formie ulamkowej | Poziom | ilość izb | | | |
|-----|--------------------|--------------|---------------|--------------------------|--|--|--|--|----------------------|----------------|--------|-------------------|---------------------------|--------|-----------|-----------------|--------|---|
| | | | | | | | | | | | | | | | | | | |
| 50 | 50 | A/O/U/2 | niemieszkalna | | | | | | | | | 438,30 | 427,66 | parter | 0,0331 | 43830 / 1322806 | parter | 1 |




KARTA INWENTARYZACYJNA

Lokalu nr - 50

ul.M. Niedziałkowskiego 10A, Poznań

Funkcja: niemieszkalna

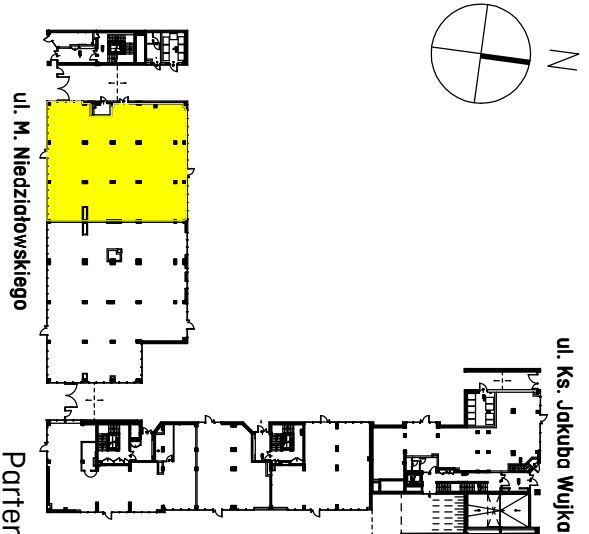

Dane ewidencyjne:

lokalizacja: Poznań ul. M. Niedziałkowskiego 10A
 obręb: 0061 Wilda
 działka nr: 13
 orkusz mapy: 05
 powierzchnia działki: 4885m2
 księga wieczysto nr: P02P/00001629/3
 lokalizacja - położenie: straża śródmiejska
 właściciel: Constructo Plus Sp. z o.o. WULKA Sp.k.
 ul. Motopolska 8, 60-616 Poznań